


POLICIE ČESKÉ REPUBLIKY - KŘP		
Č.j.: KRPB - ..... / Č.j. - 2021 - 0600DI		
PLATNOST TOHOTO VYJÁDRĚNÍ JE 1 ROK. V ..... dne .....	SOUHLASÍME S PDZ, ZUK, UZAVÍRKOU A OBJÍZDNOU TRASOU. V ..... dne .....	SOUHLASÍME S PDZ, ZUK, UZAVÍRKOU A OBJÍZDNOU TRASOU. V ..... dne .....

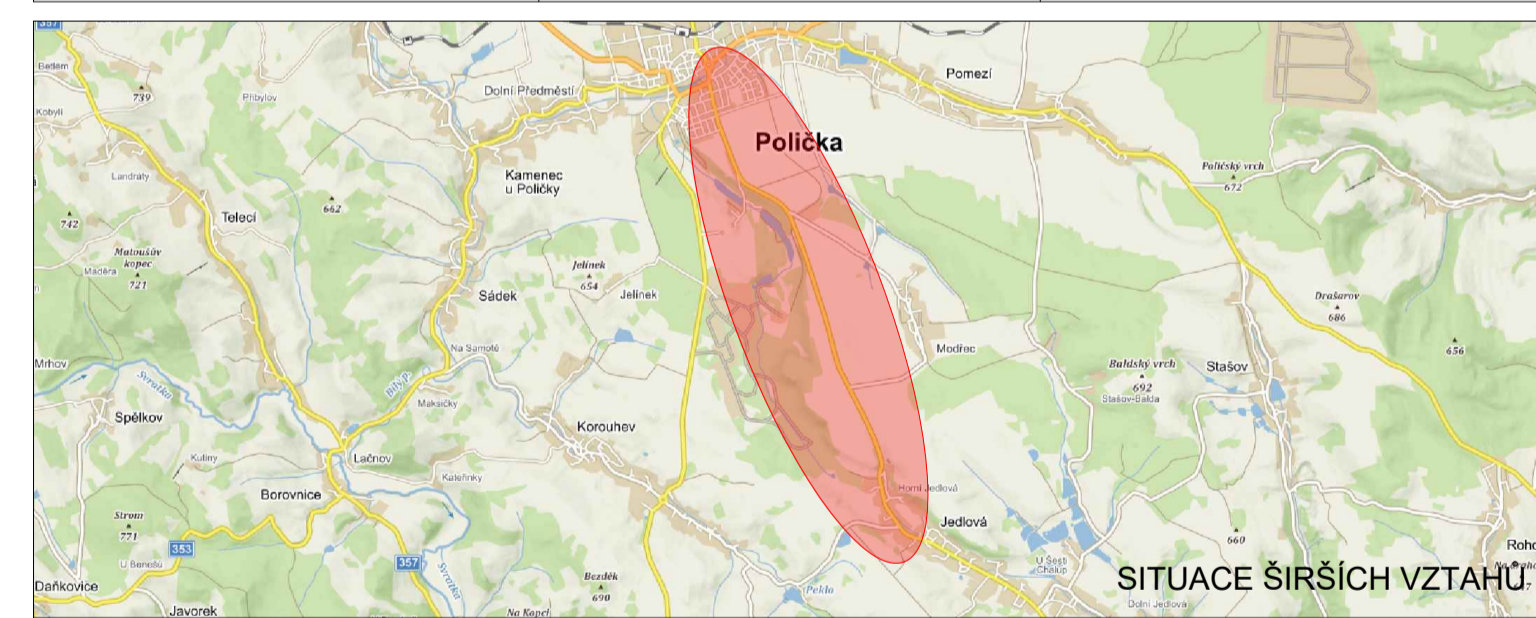

**LEGENDA**

TRVALÉ SVISLÉ DOPRAVNÍ ZNAČENÍ	UZAVÍRKA KOMUNIKACE
DOČASNĚ ZNEPLATNĚNÉ TRVALÉ DOPRAVNÍ ZNAČENÍ	OBJÍZDNÁ TRASA NAD 3,5t
NAVRŽENÉ PŘECHODNÉ DOPRAVNÍ ZNAČENÍ	OBJÍZDNÁ TRASA DO 3,5t
	OBJÍZDNÁ TRASA PRO DOPRAVNÍ OBSLUHY OBCE MODŘEC A BUS
	HRANICE KRAJE

Použité dopravní značení bude v základní velikosti a v reflexním provedení II/1. K některým dopravním značením bylo využito TP 65 Zásady pro označování pracovišť na pozemních komunikacích, II/ vydání

VYPRACOVAL: Bc. Michaela Grycová		<b>DoZBos</b> dopravní značení	DoZBos s.r.o. Olakara Kutina 17 680 01 Boskovice Tel.: 730 514 419 E-mail: grycova@dozbos.cz www.dozbos.cz
KONTROLOVAL: Ing. Mgr. Josef Janik			
NÁZEV AKCE: MODERNIZACE SILNICE II/362 - POLIČKA - JEDLOVA	DATUM: 07/2022	FORMÁT: 800x594	
NÁZEV PŘÍLOHY: SITUACE DOPRAVNĚ-INŽENÝRSKÝCH OPATŘENÍ	ČÍSLO ZAKAZKY: .....	ČÍSLO PŘÍLOHY: 2	
OBSAH: OBJÍZDNÁ TRASA			