
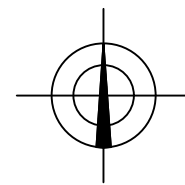


LEGENDA:

- NAVRŽENÉ TRUBNÍ VEDENÍ ČOV - 1.30
- NAVRŽENÁ PŘÍPOJKA NN PRO ČOV - SO 1.40
- NAVRŽENÝ VODOVOD PRO ČOV - SO 1.50
- NAVRŽENÁ GRAVITAČNÍ KANALIZACE - SO 2
- NAVRŽENÝ VÝTLAK Z ČSOV - SO 2
- NAVRŽENÁ ČERPAČÍ STANICE ODPADNÍCH VOD - SO 2
- NAVRŽENÝ HLAVNÍ ŘAD TLAKOVÉ KANALIZACE - SO 2
- NAVRŽENÁ PŘÍPOJKA NN PRO ČSOV - SO 3
- NAVRŽENÁ VEŘEJNÁ ČÁST GRAVITAČNÍ KANALIZAČNÍ PŘÍPOJKY - SO 4
- NAVRŽENÁ TLAKOVÁ KANALIZAČNÍ PŘÍPOJKA S DOMOVNÍ ČJ - SO 4

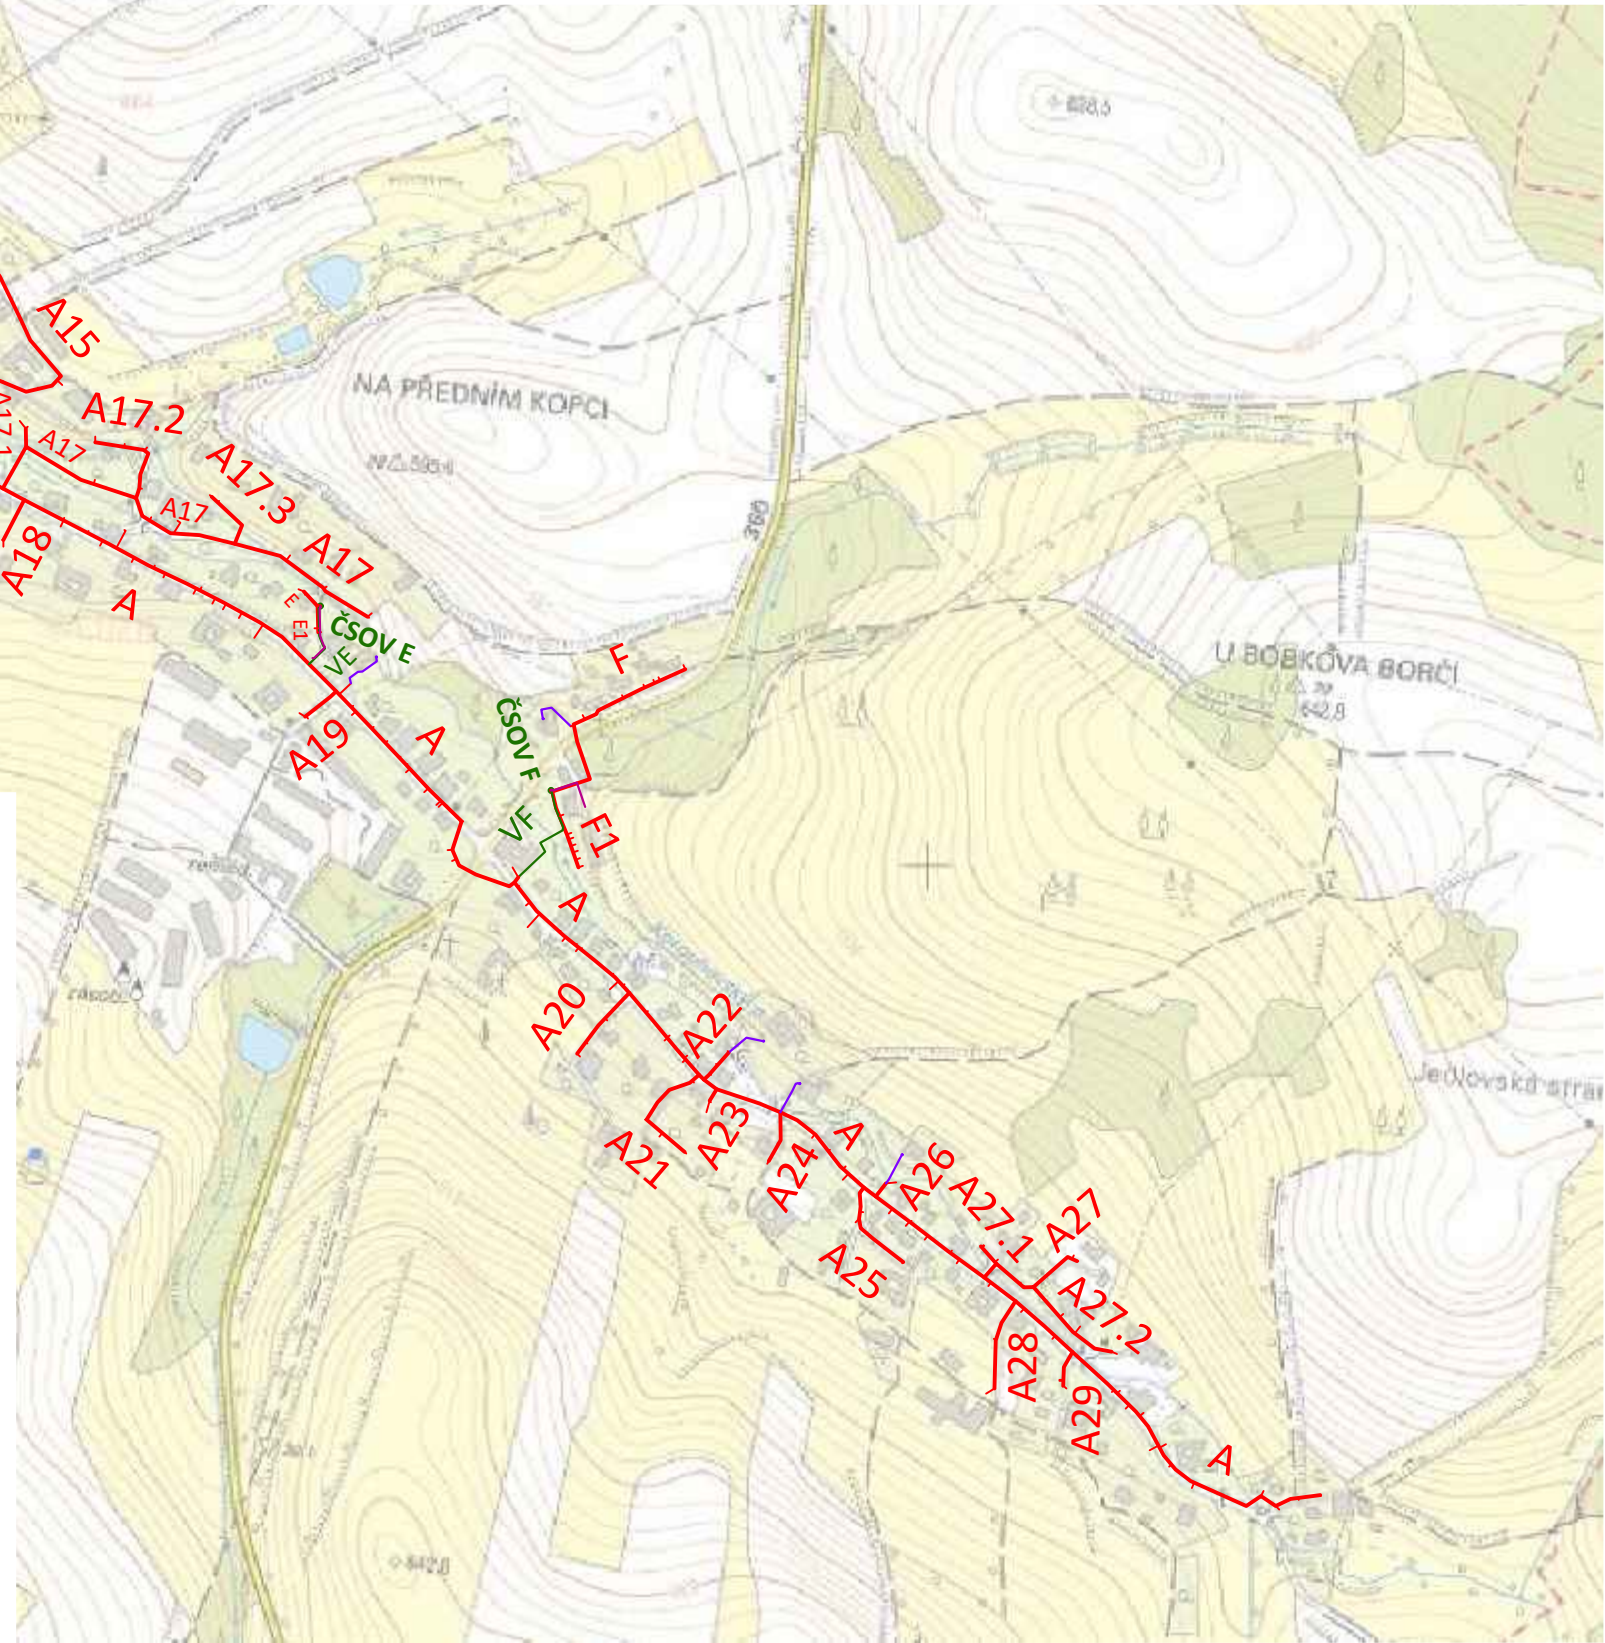

KOROUHEV

Zodpovědný projektant: Ing. Jan Falta	Vypracoval: Jan Šejnoha, DiS.	Technická kontrola: Daniel Sikora, DiS.	RECPROJEKT s.r.o. Fáblovka 404, Pardubice IČ 260 14 327, tel. 776 709 092 www.recprojekt.cz
Kraj: Pardubický	Obec: Korouhev		
Investor: Obec Korouhev, Korouhev 234, 569 93 Korouhev			
KOROUHEV ČOV A SPLAŠKOVÁ KANALIZACE			
SITUAČNÍ VÝKRES ŠIRŠÍCH VZTAHŮ		Stupeň Datum Formát Zakázk. číslo	DUR 12/2021 2A4 785.P2.20
		Měřítko: 1:7500	Č. přílohy: C.1