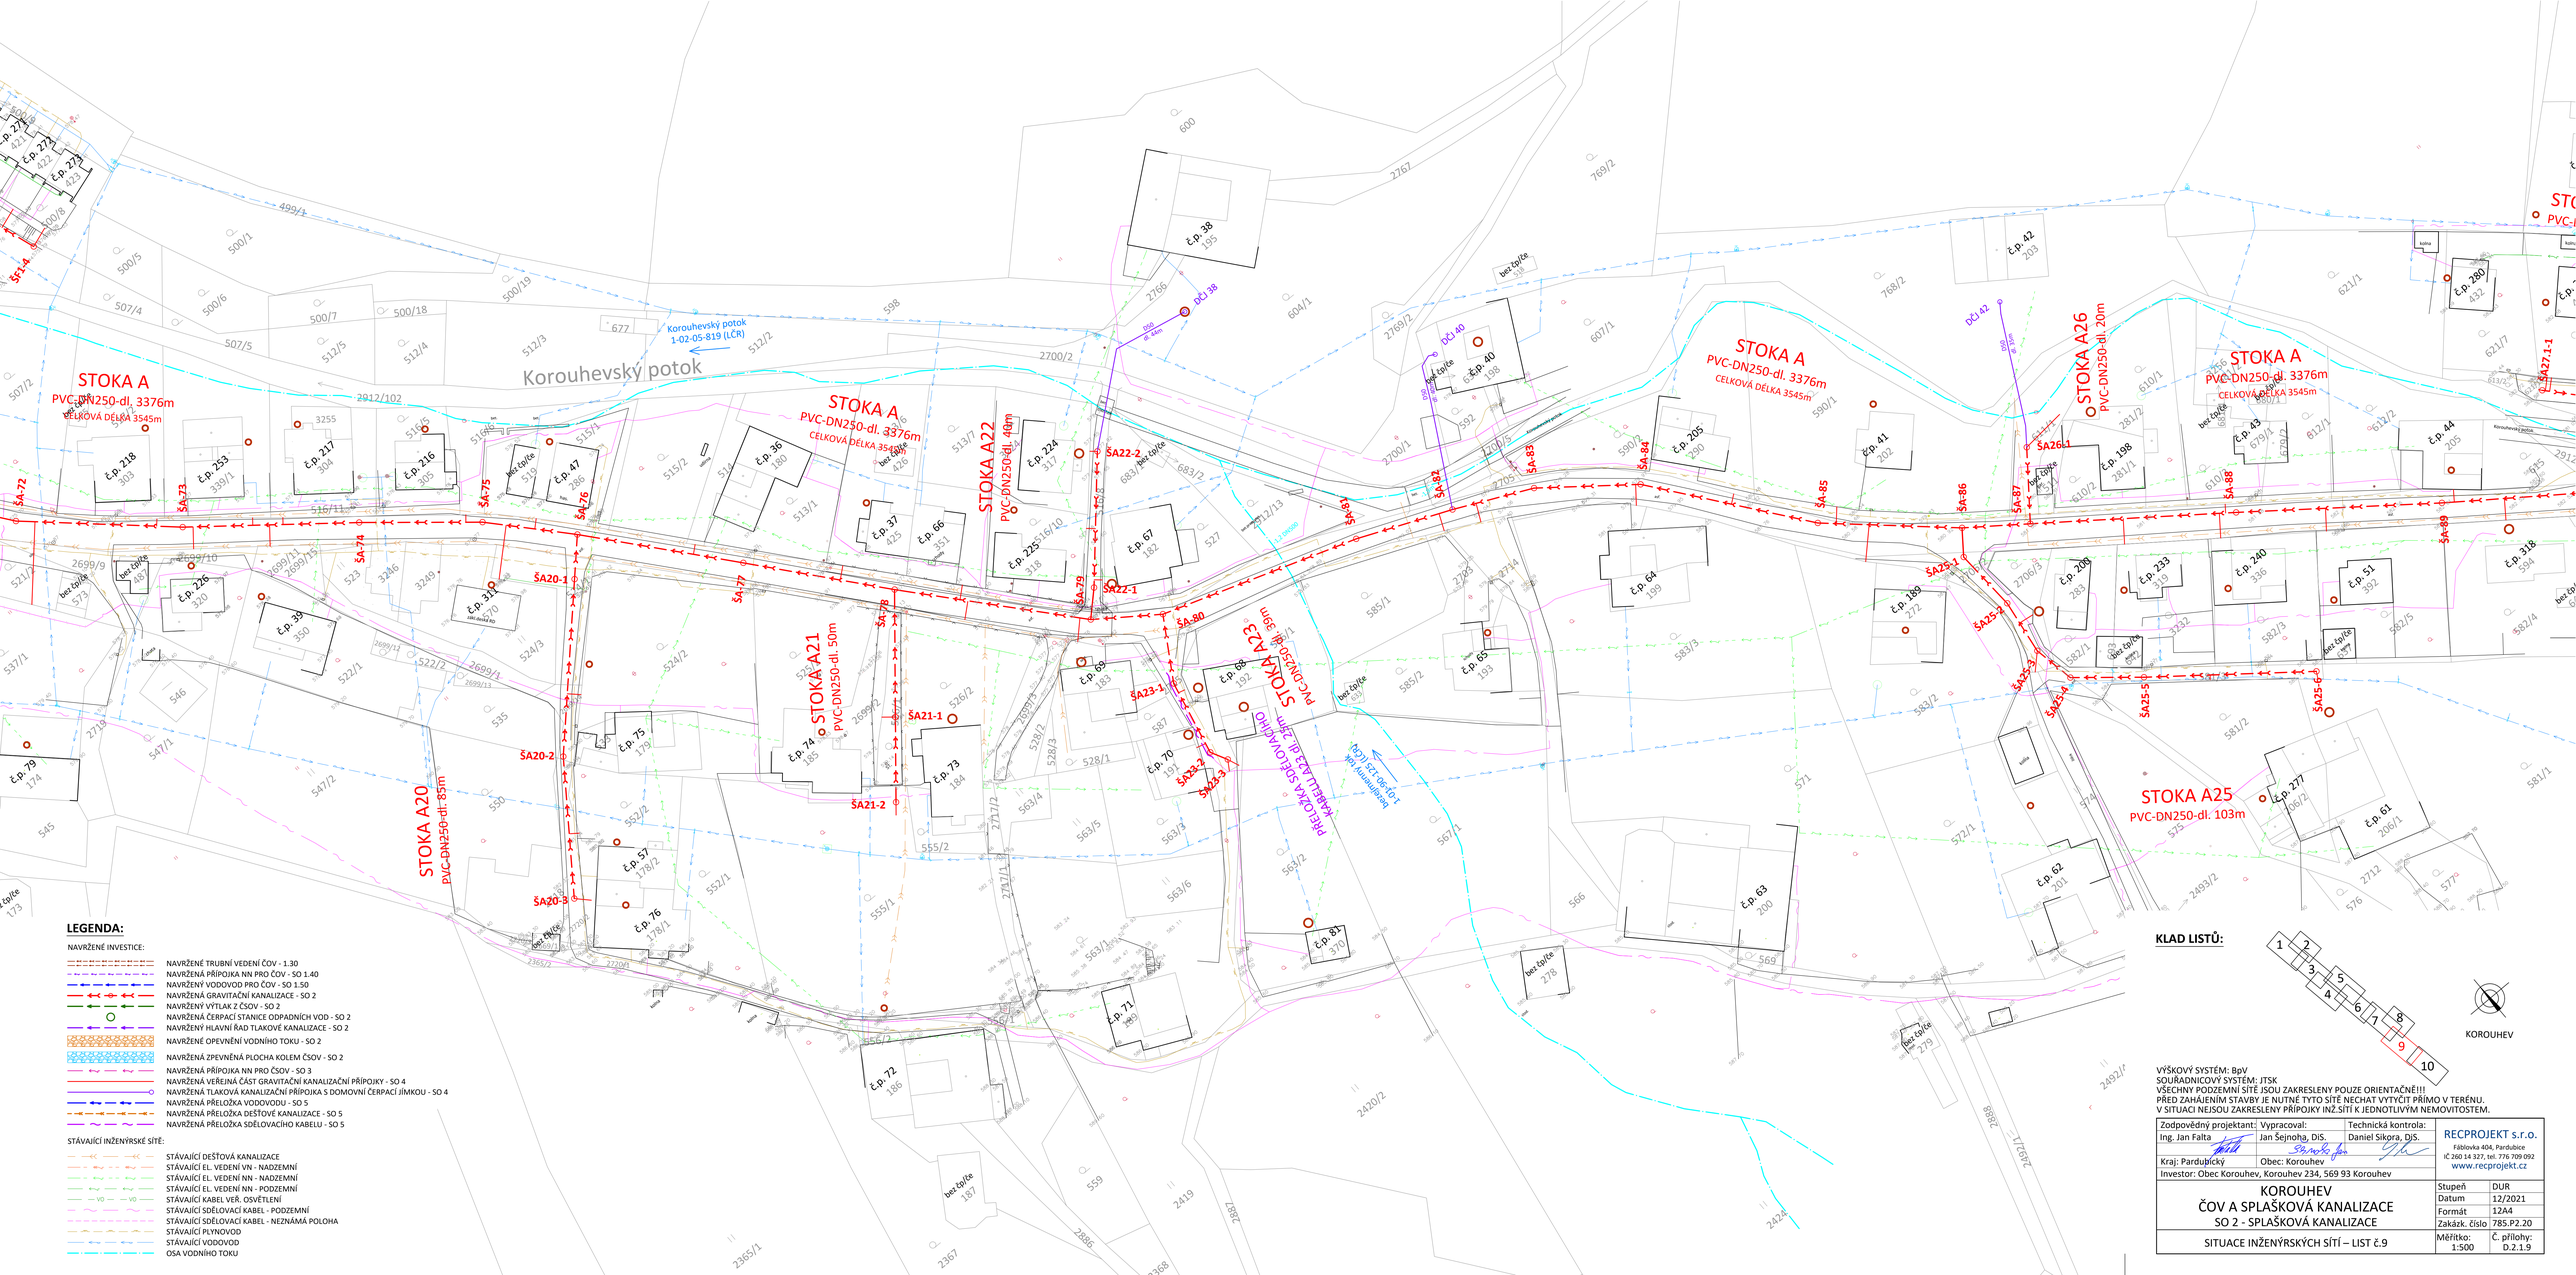

LEGENDA:

NAVRŽENÉ INVESTICE:

- NAVRŽENÉ TRUBNÍ VEDENÍ ČOV - 1.30
- NAVRŽENÁ PŘÍPOJKA NN PRO ČOV - SO 1.40
- NAVRŽENÝ VODOVOD PRO ČOV - SO 1.50
- NAVRŽENÁ GRAVITAČNÍ KANALIZACE - SO 2
- NAVRŽENÝ VÝTLAK Z ČSOV - SO 2
- NAVRŽENÁ ČERPACÍ STANICE ODPADNÍCH VOD - SO 2
- NAVRŽENÝ HLAVNÍ ŘAD TLAKOVÉ KANALIZACE - SO 2
- NAVRŽENÉ OPEVNĚNÍ VODNÍHO TOKU - SO 2
- NAVRŽENÁ ZPEVNĚNÁ PLOCHA KOLEM ČSOV - SO 2
- NAVRŽENÁ PŘÍPOJKA NN PRO ČSOV - SO 3
- NAVRŽENÁ VEŘEJNÁ ČÁST GRAVITAČNÍ KANALIZAČNÍ PŘÍPOJKY - SO 4
- NAVRŽENÁ TLAKOVÁ KANALIZAČNÍ PŘÍPOJKA S DOMOVNÍ ČERPACÍ JÍMKOU - SO 4
- NAVRŽENÁ PŘELOŽKA VODOVODU - SO 5
- NAVRŽENÁ PŘELOŽKA DEŠŤOVÉ KANALIZACE - SO 5
- NAVRŽENÁ PŘELOŽKA SDĚLOVACÍHO KABELU - SO 5

STÁVAJÍCÍ INŽENÝRSKÉ SÍTĚ:

- STÁVAJÍCÍ DEŠŤOVÁ KANALIZACE
- STÁVAJÍCÍ EL. VEDENÍ VN - NADZEMNÍ
- STÁVAJÍCÍ EL. VEDENÍ NN - NADZEMNÍ
- STÁVAJÍCÍ EL. VEDENÍ NN - PODZEMNÍ
- STÁVAJÍCÍ KABEL VEŘ. OSVĚTLENÍ
- STÁVAJÍCÍ SDĚLOVACÍ KABEL - PODZEMNÍ
- STÁVAJÍCÍ SDĚLOVACÍ KABEL - NEZNÁMÁ POLOHA
- STÁVAJÍCÍ PLYNOVOD
- STÁVAJÍCÍ VODOVOD
- OSA VODNÍHO TOKU

KLAD LISTŮ:

KOROUHEV

VÝŠKOVÝ SYSTÉM: BpV
SOUŘADNICOVÝ SYSTÉM: JTSK
VŠECHNY PODZEMNÍ SÍTĚ JSOU ZAKRESLENY POUZE ORIENTAČNĚ!!!
PŘED ZAHÁJENÍM STAVBY JE NUTNÉ TYTO SÍTĚ NECHAT VYTÝČIT PŘÍMO V TERÉNU.
V SITUACI NEJSOU ZAKRESLENY PŘÍPOJKY INŽ.SÍTÍ K JEDNOTLIVÝM NEMOVITOSTEM.

Zodpovědný projektant: Ing. Jan Falta	Vypracoval: Jan Šejnoha, DiS.	Technická kontrola: Daniel Sikora, DiS.	RECPROJEKT s.r.o. Fábikova 404, Pardubice IČ 260 14 327, tel. 776 709 092 www.recprojekt.cz
Kraj: Pardubický	Obec: Korouhev		
Investor: Obec Korouhev, Korouhev 234, 569 93 Korouhev			

KOROUHEV ČOV A SPLAŠKOVÁ KANALIZACE SO 2 - SPLAŠKOVÁ KANALIZACE	Stupeň	DUR
	Datum	12/2021
	Formát	12A4
	Zakáz. číslo	785.P2.20
SITUACE INŽENÝRSKÝCH SÍTÍ – LIST č.9	Měřítko: 1:500	Č. přílohy: D.2.1.9