



Dopravní omezení na silnici II/360, modernizace Polička - Korouhev, hranice kraje.

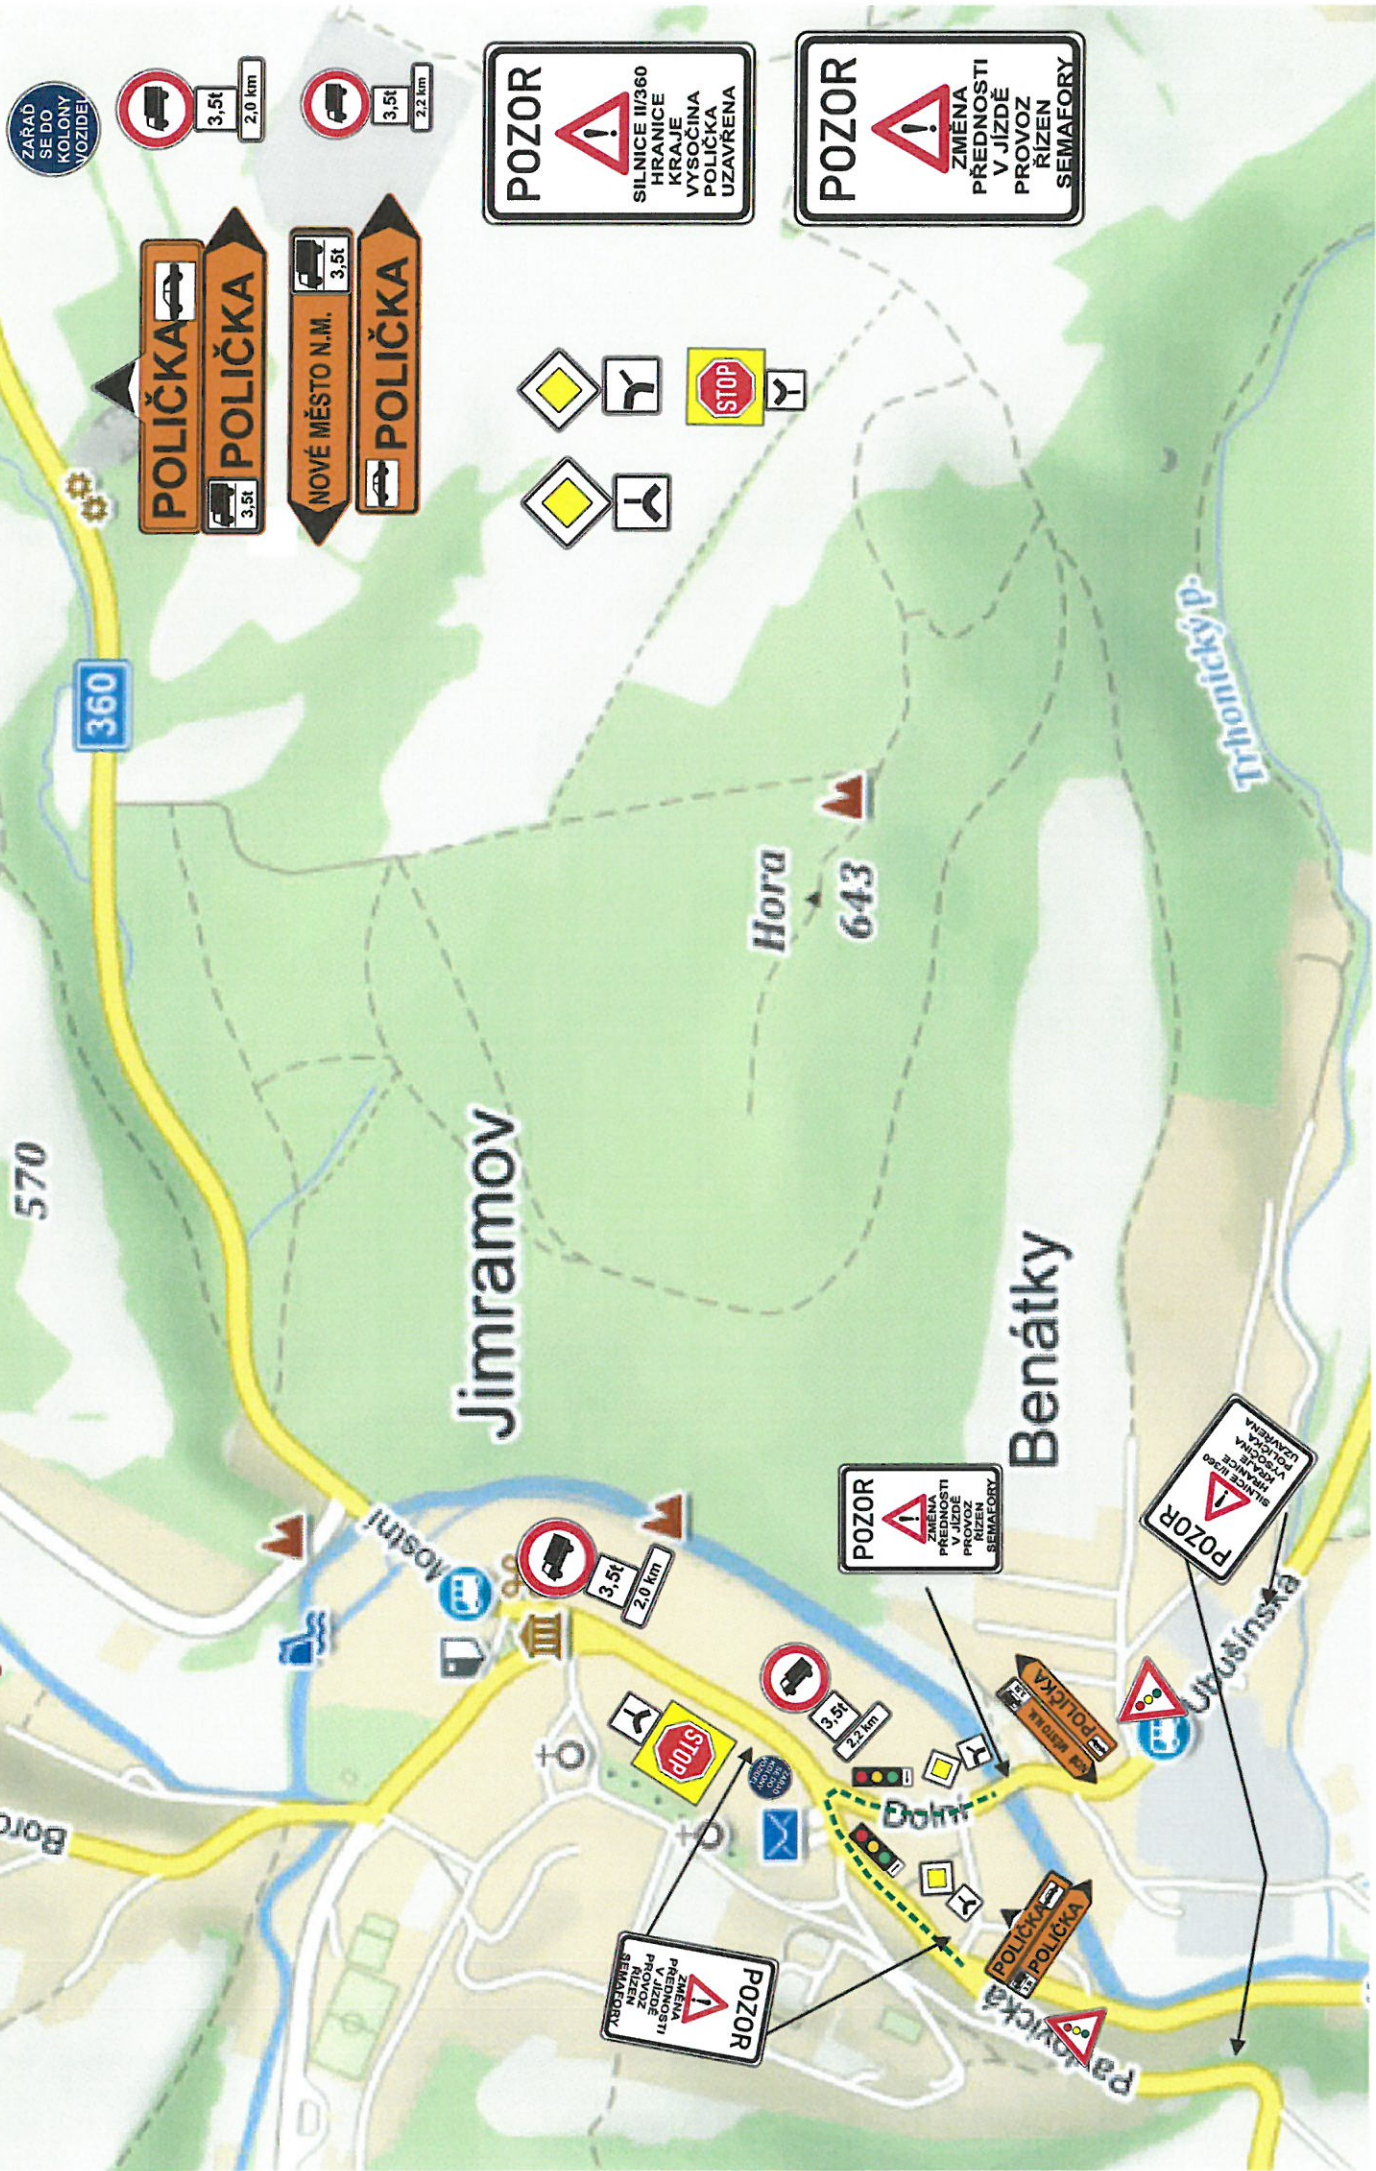

POZOR
SILNICE II/360
HRANICE
KRAJE
VYSOČINA
POLIČKA
UZAVŘENA

POZOR
ZMĚNA
PŘEDNOSTI
V JIZDĚ
PROVOZ
ŘÍZEN
SEMAFORY

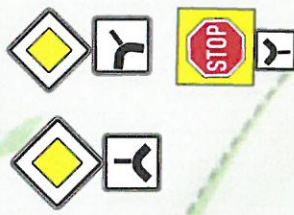

ZÁRAD
SE DO
KOLONY
VOZIDEL

POLIČKA
3.5t

POLIČKA
3.5t

NOVÉ MĚSTO N.M.
3.5t

POLIČKA
3.5t

POZOR
ZMĚNA
PŘEDNOSTI
V JIZDĚ
PROVOZ
ŘÍZEN
SEMAFORY

POZOR
ZMĚNA
PŘEDNOSTI
V JIZDĚ
PROVOZ
ŘÍZEN
SEMAFORY

POZOR
SILNICE II/360
HRANICE
KRAJE
VYSOČINA
POLIČKA
UZAVŘENA