


ÚZEMNÍ PLÁN - ZMĚNA č.1

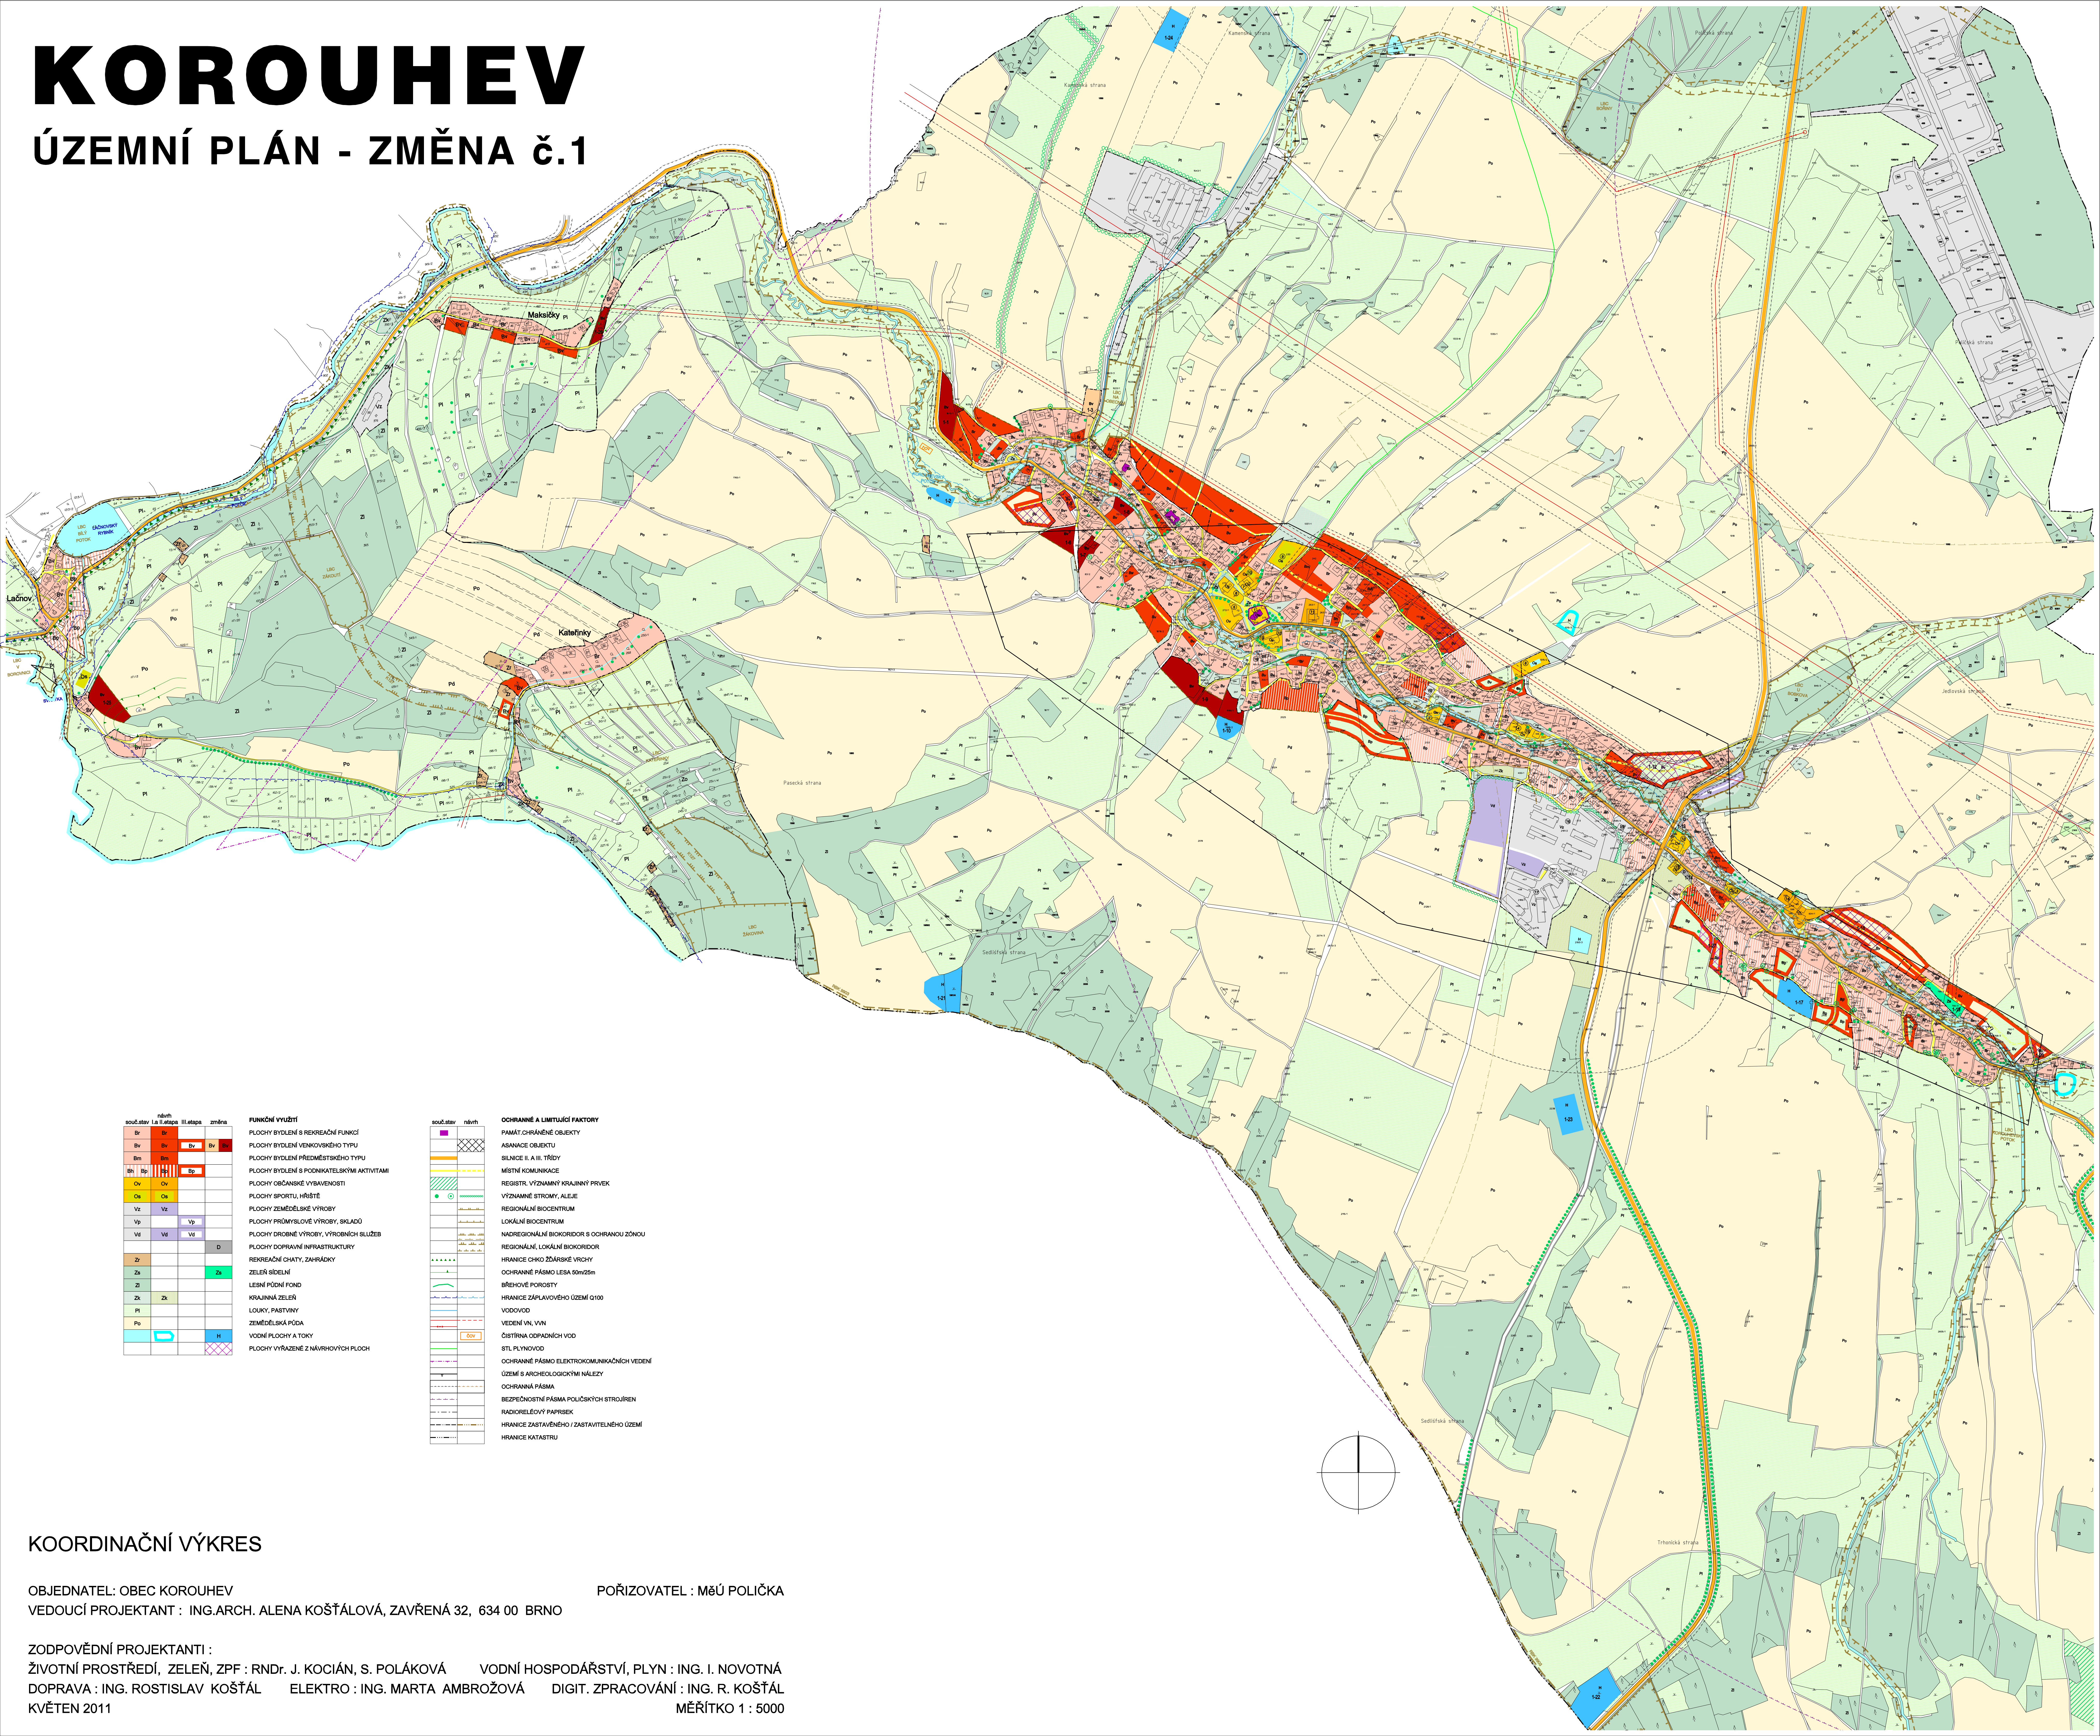

OBJEDNATEL: OBEC KOROUHEV
VEDOUCÍ PROJEKTANT : ING.ARCH. ALENA KOŠŤÁLOVÁ, ZAVŘENÁ 32, 634 00 BRNO

POŘIZOVATEL : MěÚ POLIČKA

ZODPOVĚDNÍ PROJEKTANTI :
 ŽIVOTNÍ PROSTŘEDÍ, ZELENĚ, ZPF : RNDr. J. KOCIÁN, S. POLÁKOVÁ VODNÍ HOSPODÁŘSTVÍ, PLYN : ING. I. NOVOTNÁ
 DOPRAVA : ING. ROSTISLAV KOŠŤÁL ELEKTRO : ING. MARTA AMBROŽOVÁ DIGIT. ZPRACOVÁNÍ : ING. R. KOŠŤÁL
 KVĚTEN 2011 MĚŘÍTKO 1 : 5000